


Terrasse

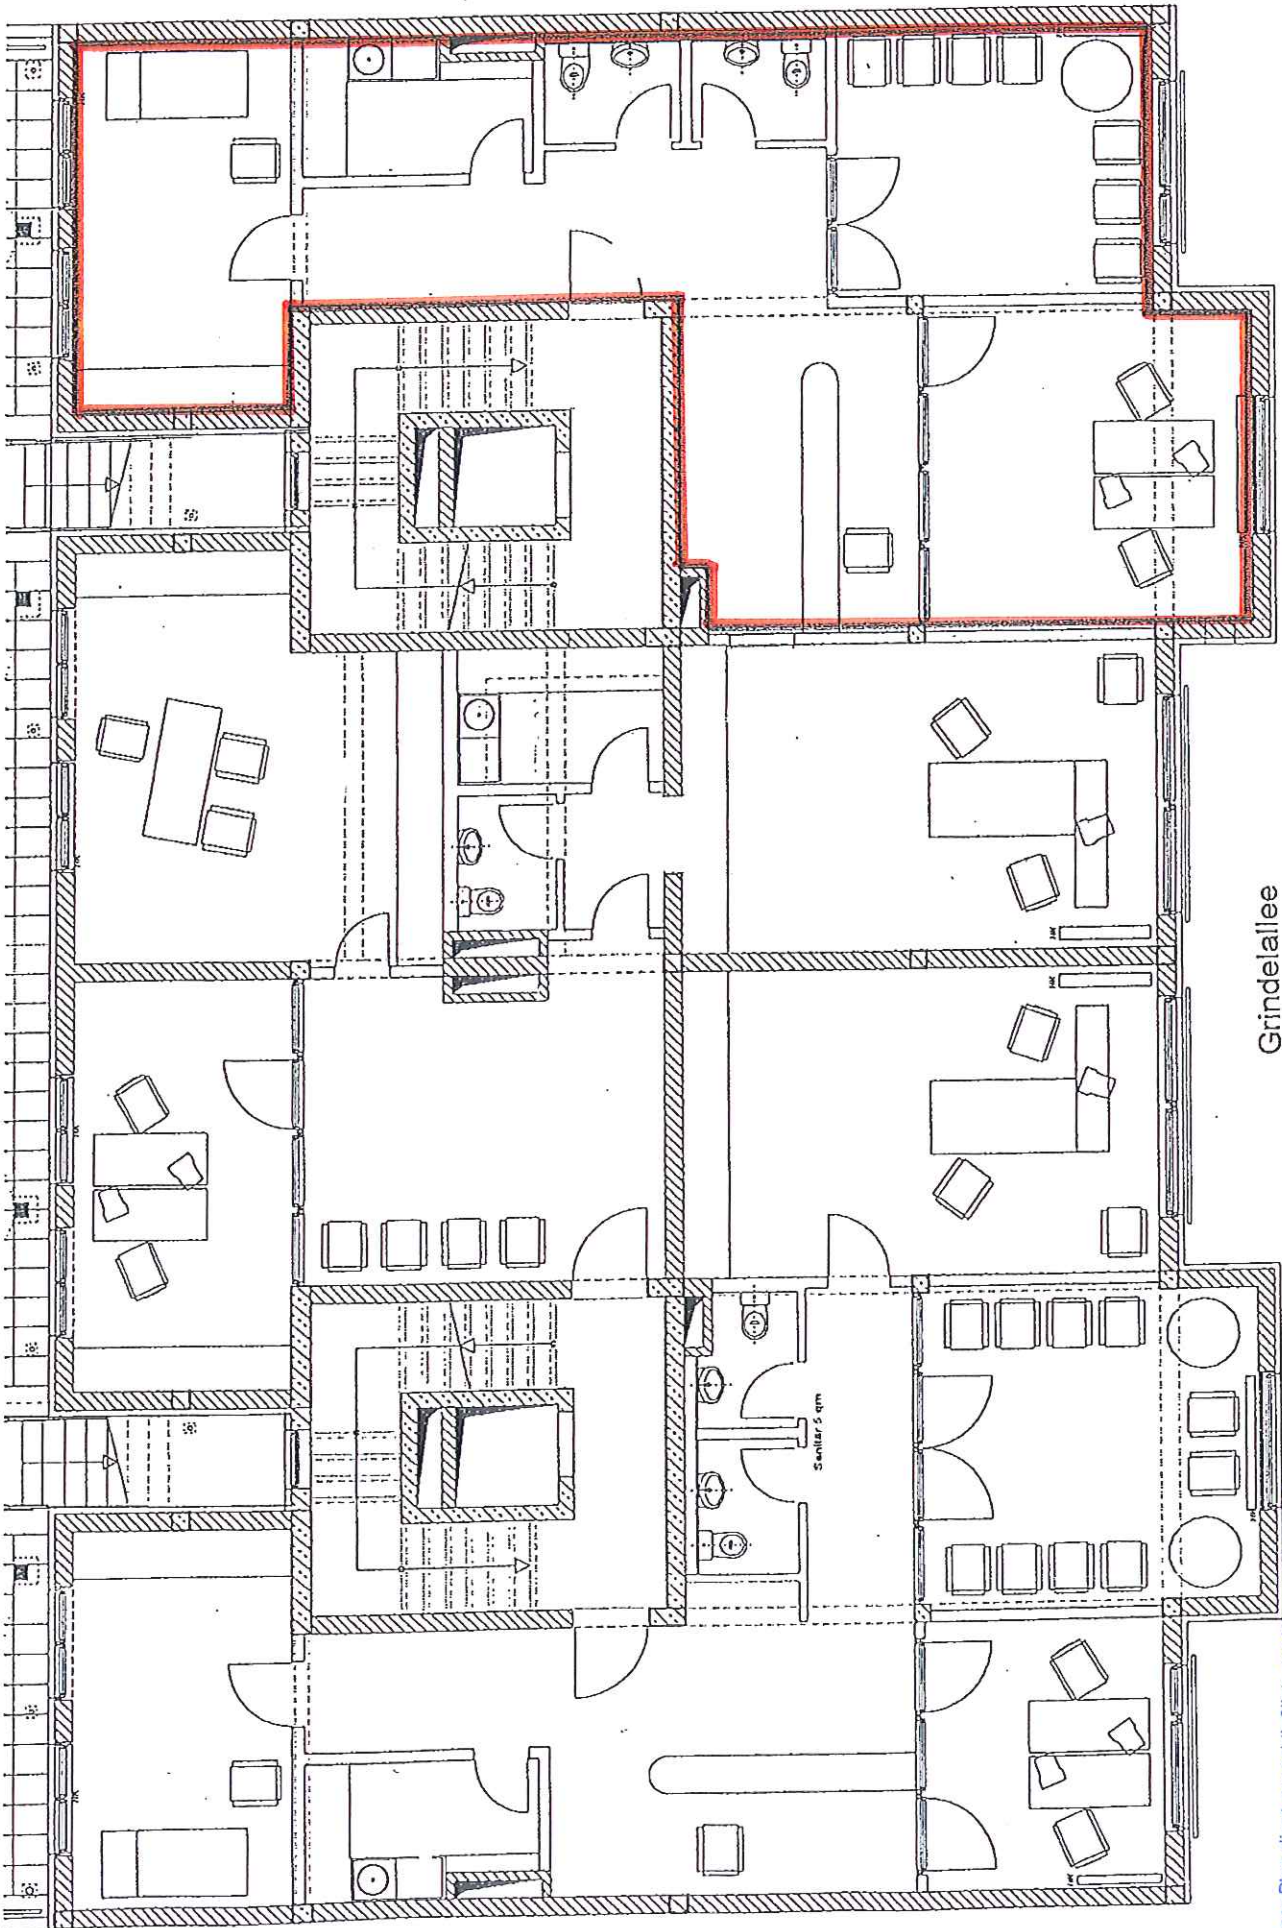

110

Gründelallee

14

Dieser Plan dient ausschließlich der Kennzeichnung der Mietflächen. Hieraus eventuell ersichtliche Aufteilungs- und Ausstattungsdetails oder Nutzungen umliegender Flächen sind unverbindlich und entbehren jeglicher Verpflichtung gegenüber dem Vermieter. Sämtliche Maßangaben sind vor Ort auf ihre Richtigkeit zu überprüfen.